


BURSA İLİ, YILDIRIM İLÇESİ, NAMAZGAH MAHALLESİ, 531 ADA 1-2-3-4-5 , 532 ADA 8 , 534 ADA 11-12-13-14 PARSELLER  
VE ÇEVRESİNE İLİŞKİN 1/1000 ÖLÇEKLİ SETBAŞI- YEŞİL- EMİRSULTAN İMAR PLANI DEĞİŞİKLİĞİ

GÖSTERİM

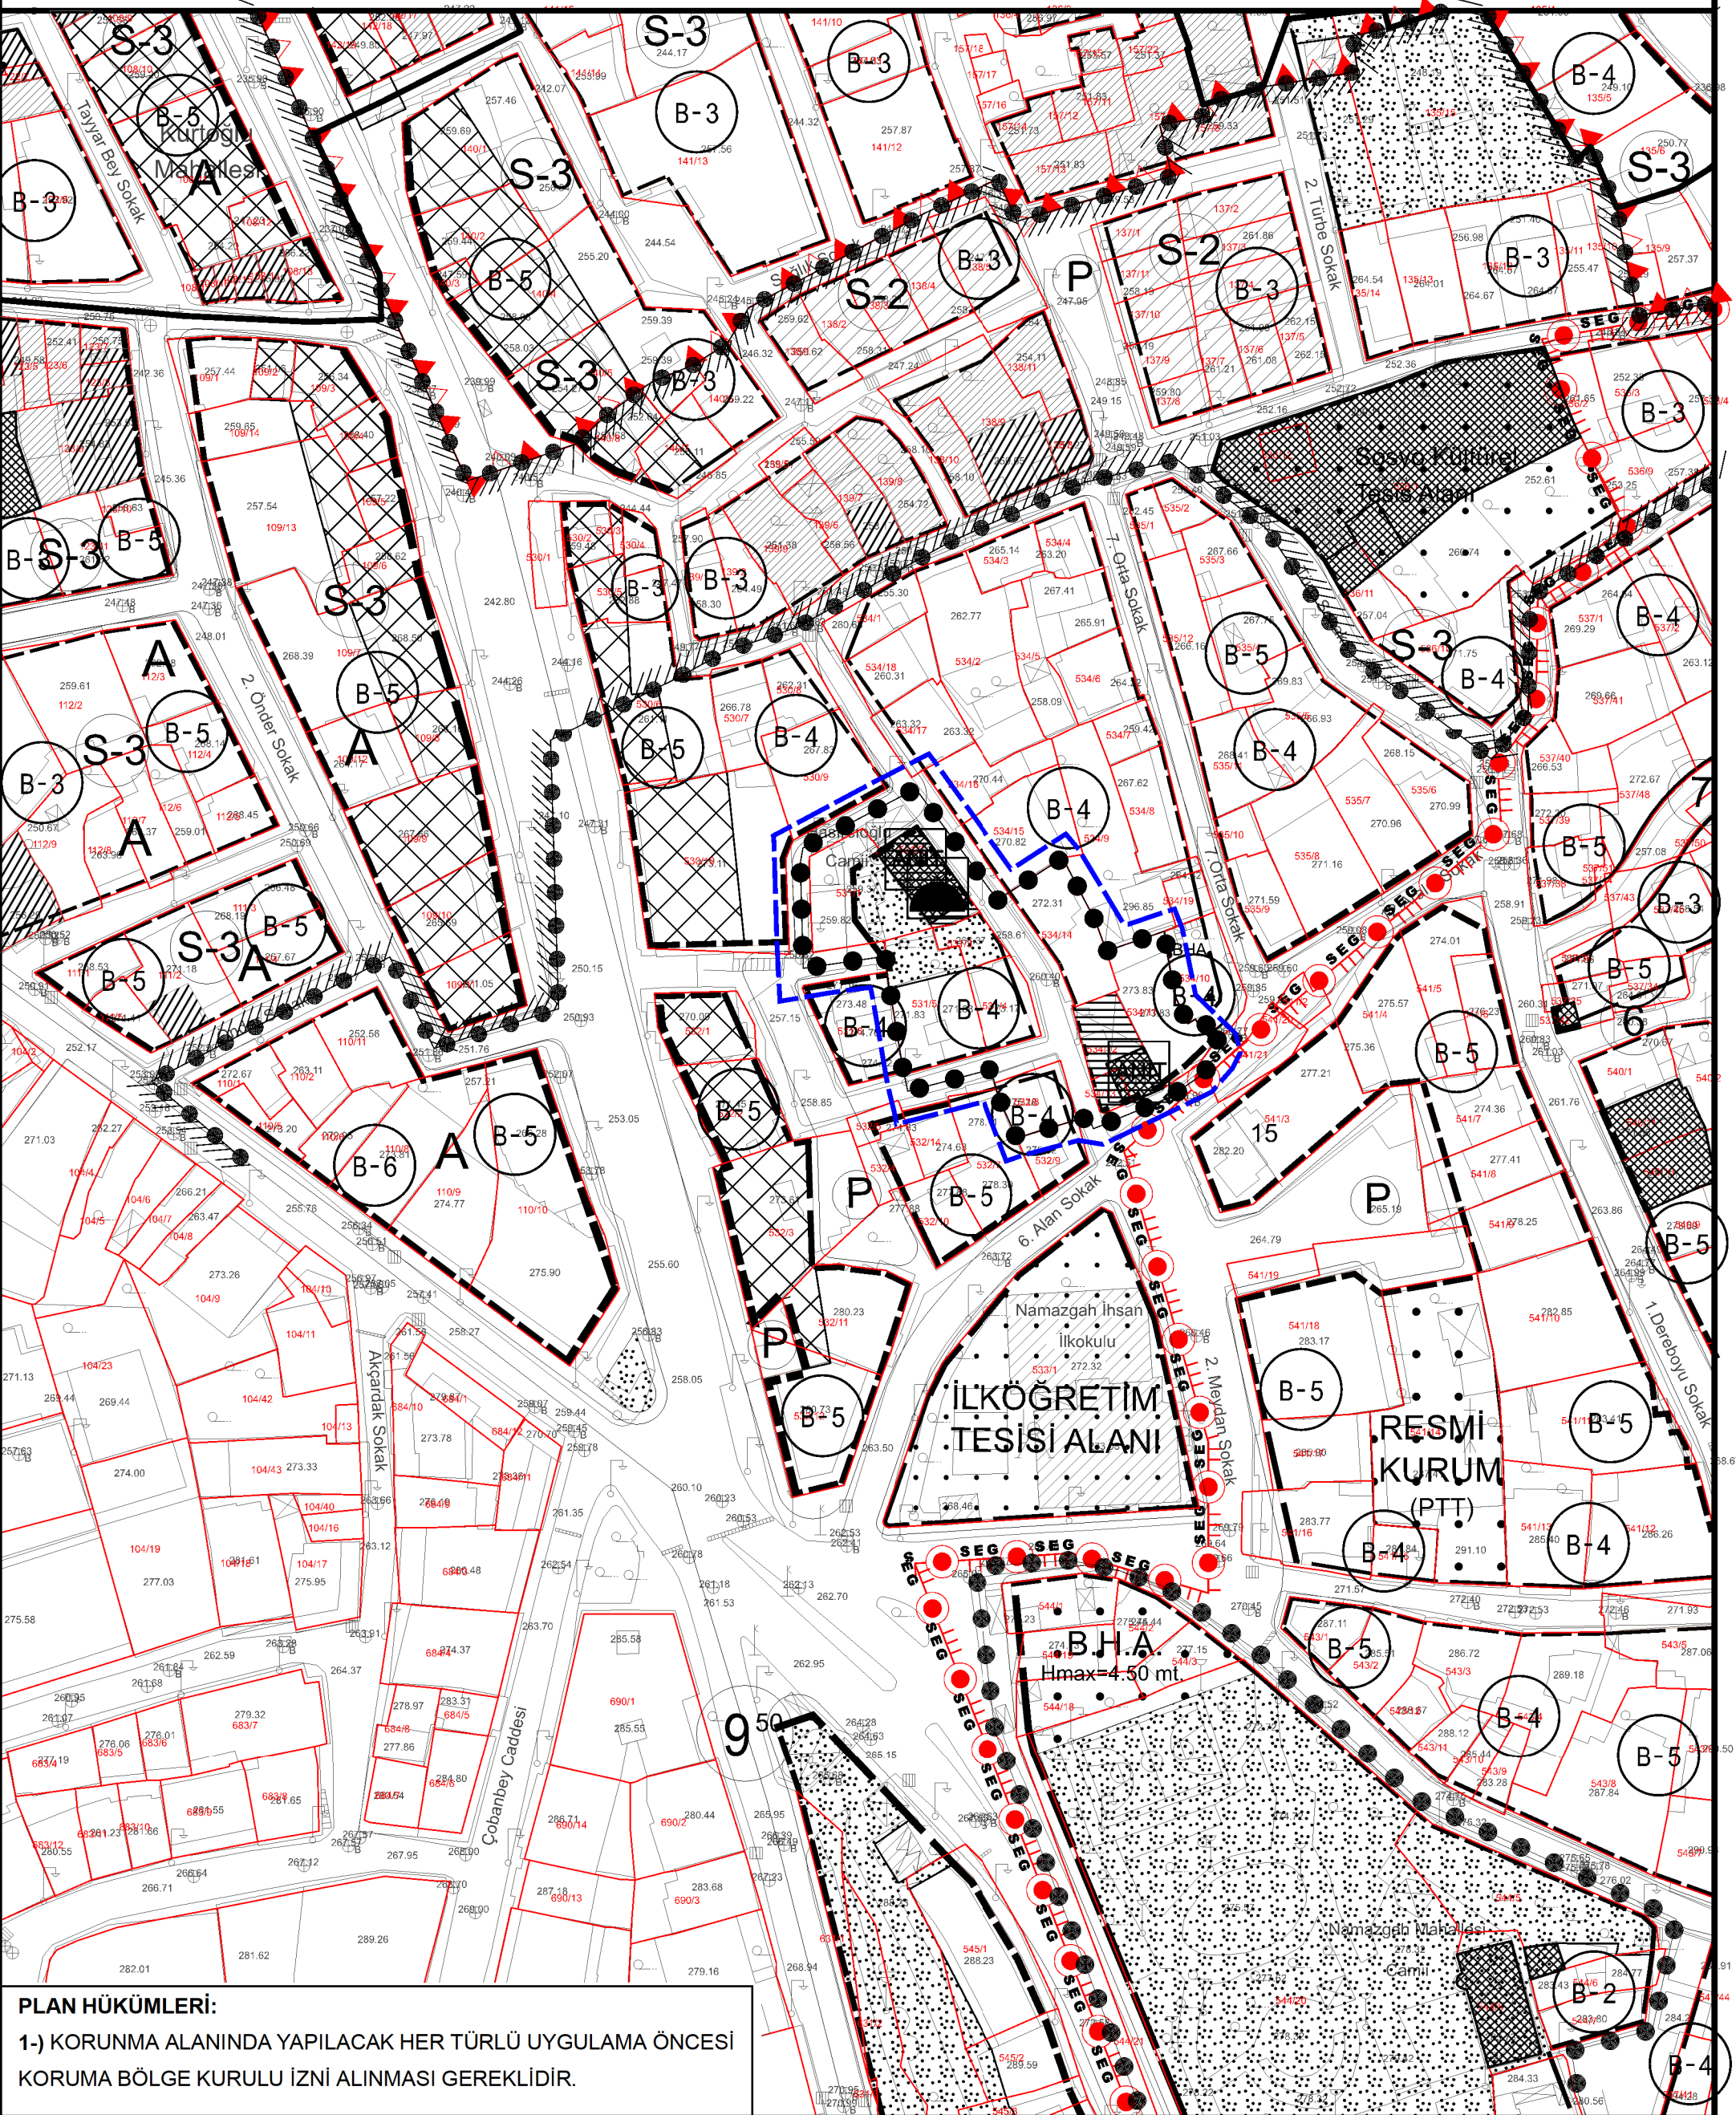

PLAN HÜKÜMLERİ:

1-) KORUNMA ALANINDA YAPILACAK HER TÜRLÜ UYGULAMA ÖNCESİ  
KORUMA BÖLGE KURULU İZİNİ ALINMASI GEREKLİDİR.

ADA- PARSEL

531 ADA 1-2-3-4-5 , 532 ADA 8 , 534 ADA 11-12-13-14 PARSELLER

Yıl.Bel.Mec.Kar.